

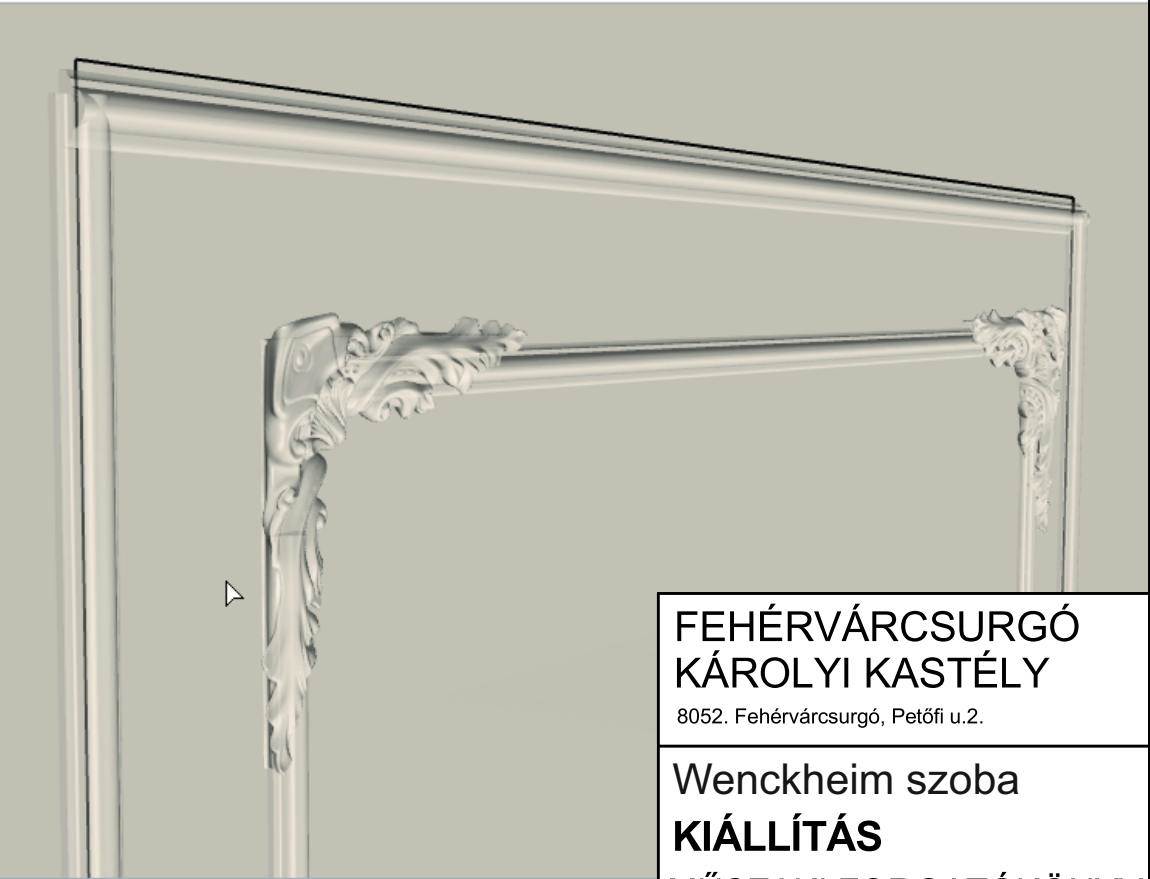


Feladat:
Kandalló takaró készítése a Wenckheim szobába, a faltűkör ornamentális mintáinak felhasználásával.
Mérete: 100 x 83 cm
Anyaga: Rétegelt lemez, faragott nyárfa ornamentikával.
Felületkezelése: Fehérre festve.
A megvalósítást megelőzően gyártmányterv készítése.

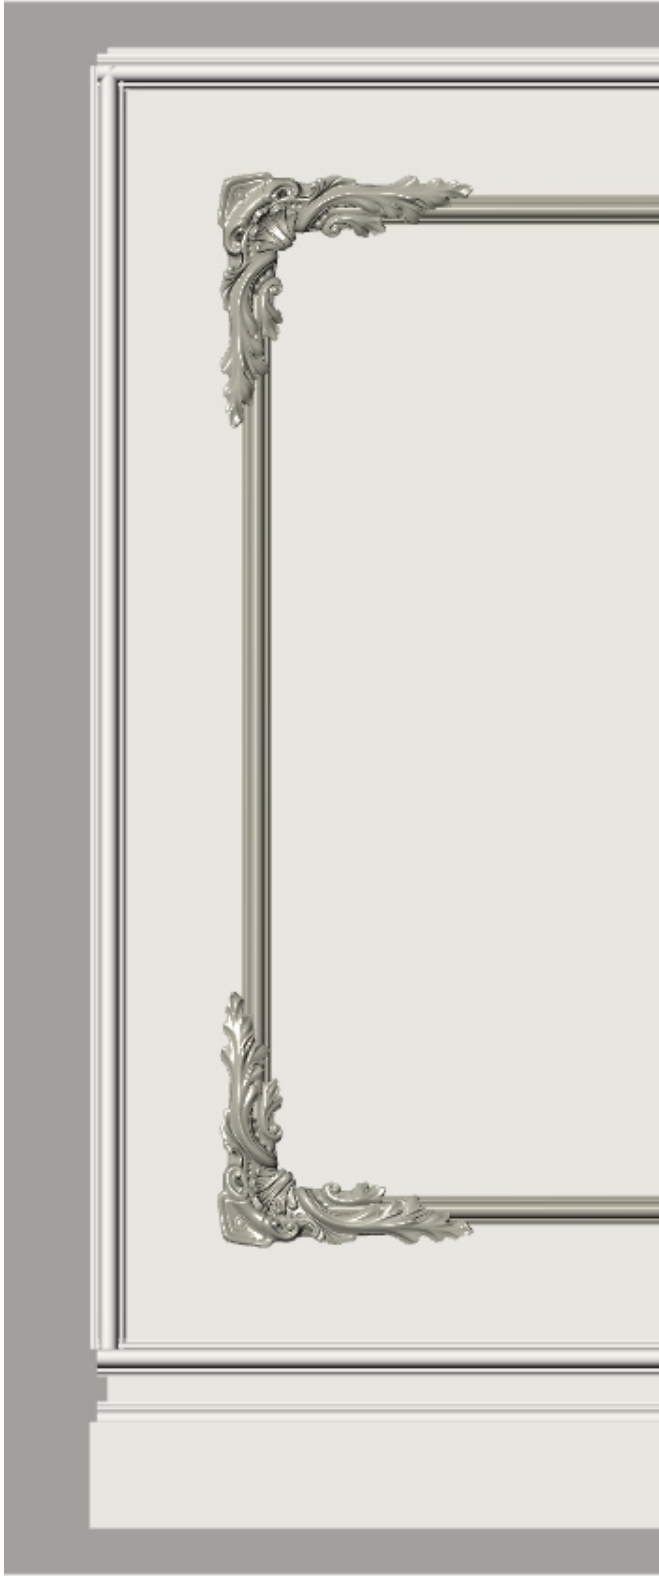

100 cm

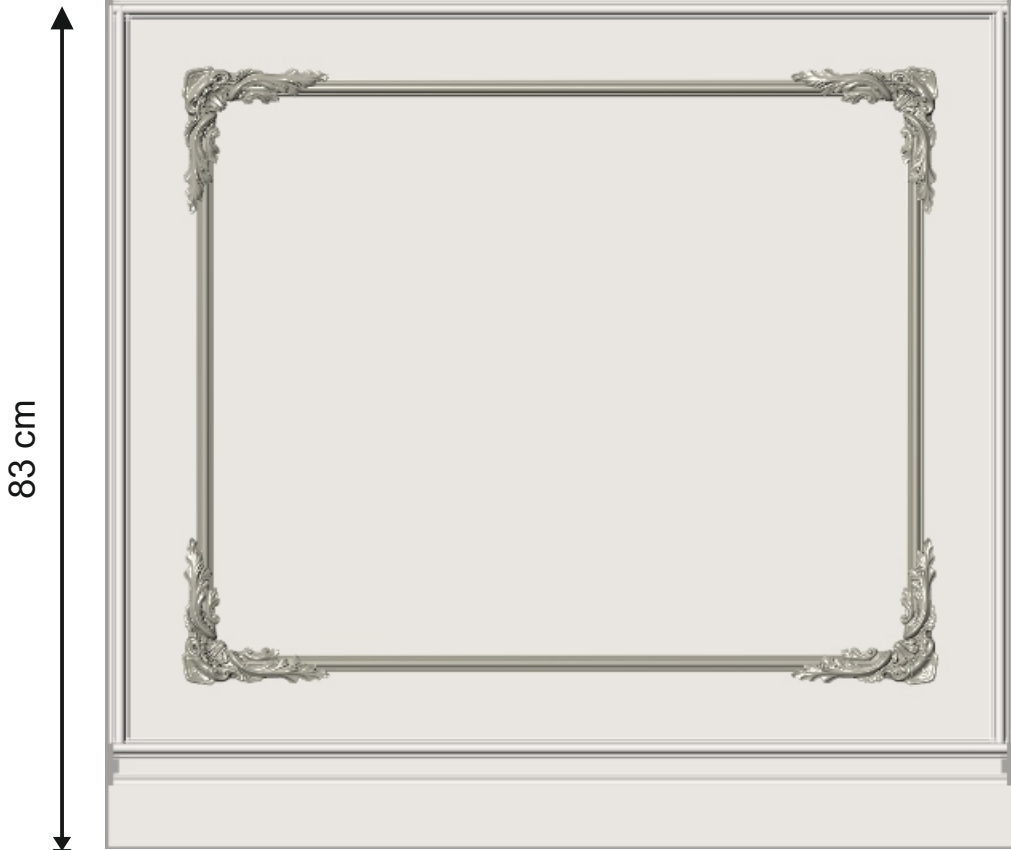

FEHÉRVÁRCSURGÓ
KÁROLYI KASTÉLY

8052. Fehérvárcsurgó, Petőfi u.2.

Wenckheim szoba

KIÁLLÍTÁS

MŰSZAKI FORGATÓKÖNYV

"GINOP-7.1.1-15-2016-00017 NEMZETI
KASTÉLY ÉS VÁRPROGRAM
TURISZTIKAI CÉLÚ FEJLESZTÉSEINEK
TÁMOGATÁSA" C.PÁLYÁZAT

megrendelő:
KÁROLYI JÓZSEF ALAPÍTVÁNY
8052. Fehérvárcsurgó, Petőfi u.2.

Tervező:
SKALOS Kft.
4025 Debrecen, Piac utca 31.

rajz megnevezése:

Kandalló takaró

R-9.5

2017 október 30.