

Feladat:

Támla nélküli kárpitozott ülőke készítése, az előcsarnokban lévő kárpitozott karosszék formai megoldásait (lábszerkezet, kárpitozás) figyelembevéve.

Mérete: 65x50cm, magassága: 45 cm


Mennyiség: 8db a Főispáni terembe.

Anyaga: Bükkfa.

Felületkezelése: Az előcsarnokban lévő eredeti kárpitozott, bükkfa szerkezetű karosszékhez hasonló módon, antik-koptatott fehér festéssel.

Kárpitozás: Hullámrugós alapszerkezetre N35 habszivacs és 100g/m2 files vattatöltésű magas kárpitépítmény. Ballet bársony (színkód: 22)

A megvalósítást megelőzően gyártmányterv készítése.

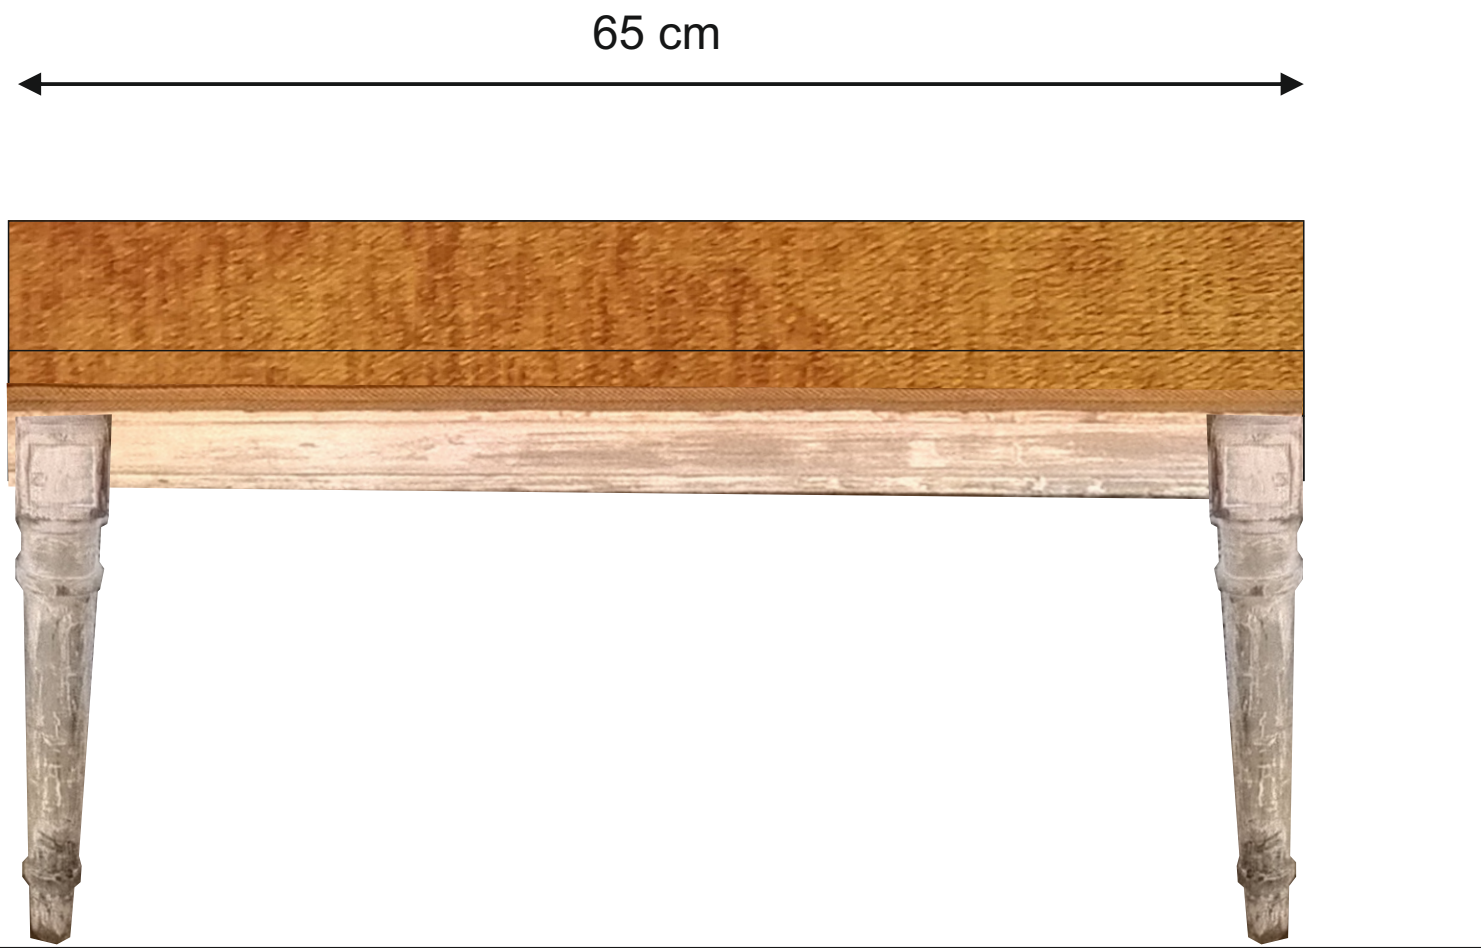

Formai és felületkezelési minta.
(kárpitozott fotel az előcsarnokban)



Ballet bársony (színkód: 22)

FEHÉRVÁRCSURGÓ KÁROLYI KASTÉLY 8052. Fehérvárcsurgó, Petőfi u.2.
Kasély KIÁLLÍTÁS MŰSZAKI FORGATÓKÖNYV
"GINOP-7.1.1-15-2016-00017 NEMZETI KASTÉLY ÉS VÁRPROGRAM TURISZTIKAI CÉLÚ FEJLESZTÉSEINEK TÁMOGATÁSA" C.PÁLYÁZAT
megrendelő: KÁROLYI JÓZSEF ALAPÍTVÁNY 8052. Fehérvárcsurgó, Petőfi u.2.
Tervező: SKALOS Kft. 4025 Debrecen, Piac utca 31.
rajz megnevezése: Kárpitozott ülőke
R-9.1
2017 október 30.